



Cochet Architectes

26 place André Meunier — 33800 Bordeaux
05 56 44 62 39 — contact@cochet-architecte.com
www.cochet-architecte.com




RGC INVESTISSEMENT

06 11 11 77 76 — cnmart63@gmail.com

ARCAÇON

L'
A
I
G
U
I
L
L
E


CARTOGRAPHIE

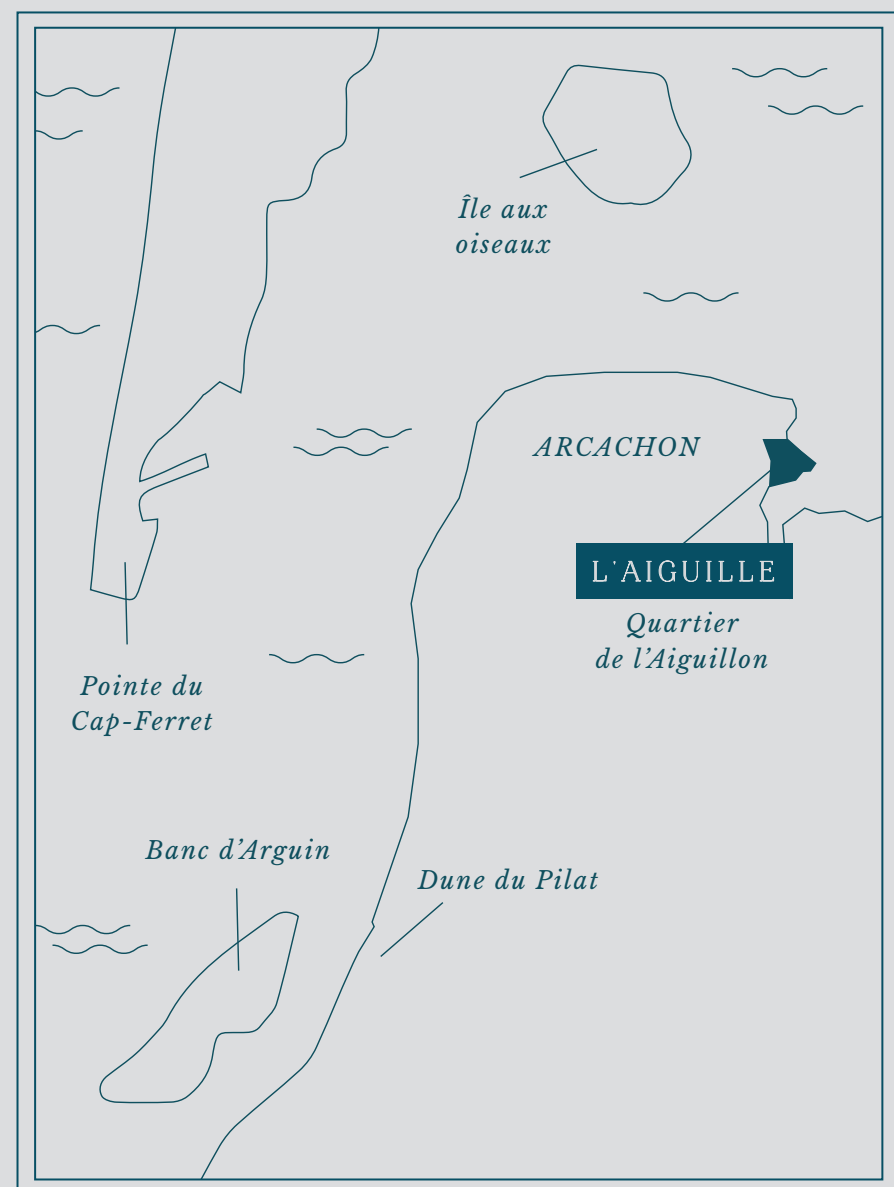

L'agence d'architecture Cochet Architectes vous présente ici de nombreuses références réalisées sur le Bassin d'Arcachon et dans la région. Des villas de bord de mer qui allient modernité et langage architectural vernaculaire. L'atout principal de ces maisons est de créer un vrai dialogue avec leur environnement, de jouer avec les singularités du lieu, et d'offrir la possibilité aux habitants de faire de ce lieu le leur.



PROJET COUL
RÉHABILITATION D'UNE MAISON
SUR LES HAUTEURS DU PYLA
Cochet Architectes

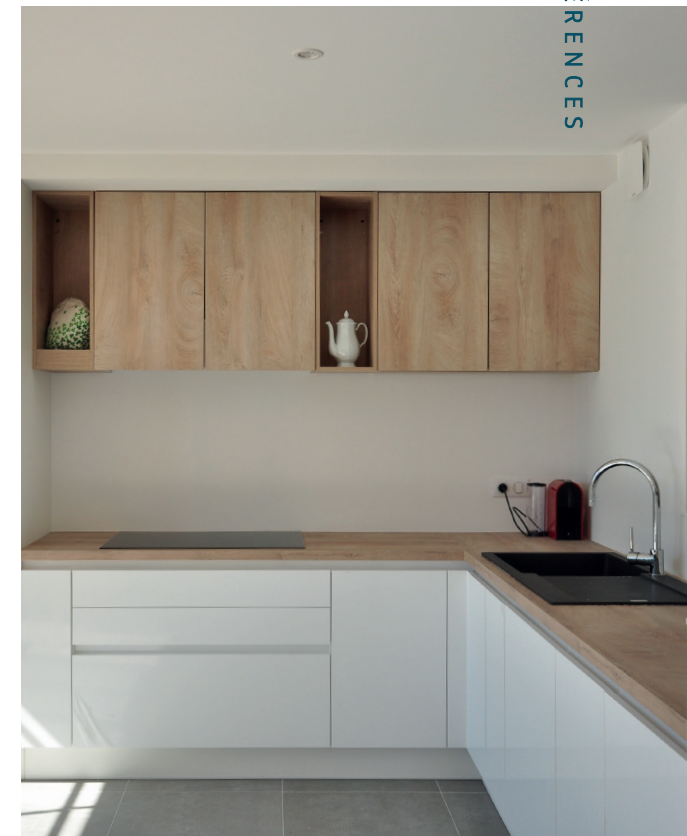

PROJET COUL
RÉHABILITATION D'UNE MAISON
SUR LES HAUTEURS DU PYLA
Cochet Architectes




PROJET LEB
CRÉATION D'UNE TERRASSE
Cochet Architectes

NOS PROJETS



PROJET PYL
RÉNOVATION D'UNE MAISON SUR LE BASSIN
Cochet Architectes

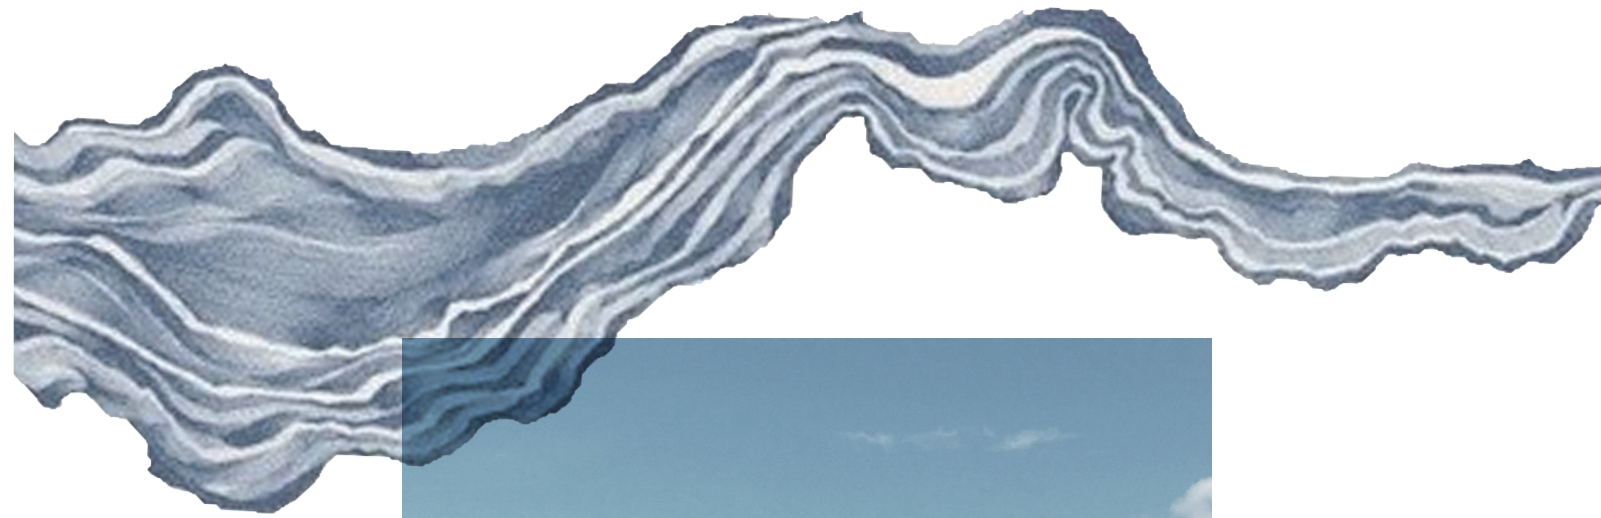


CÔTÉ MER

Situées à deux pas du bassin d'Arcachon et de ses cabanes ostréicoles, le projet prend place dans le quartier historique de l'Aiguillon. Le cadre de vie y est simple et baigné d'une culture locale liée aux activités marines, le port de plaisance se trouvant à proximité.

DEUX MAISONS

La réhabilitation et la surélévation de bâtis existants permettent de recomposer les volumes en place et d'offrir l'occasion de créer deux maisons de ville dans l'esprit du lieu. L'architecture contemporaine du projet souligne le caractère du quartier en réutilisant les matériaux locaux tout en offrant un confort de vie moderne.

Les lieux de vie sont organisés autour de leur jardin intérieur subtilement aménagés, offrant un confort douillet et calme. Des pergolas où courent de la vigne vierge viennent abriter les terrasses ombragées sur lesquelles il sera agréable de profiter de matins lumineux et de chaudes soirées d'été. Les senteurs marines viendront accompagner les bains dans le jacuzzi.

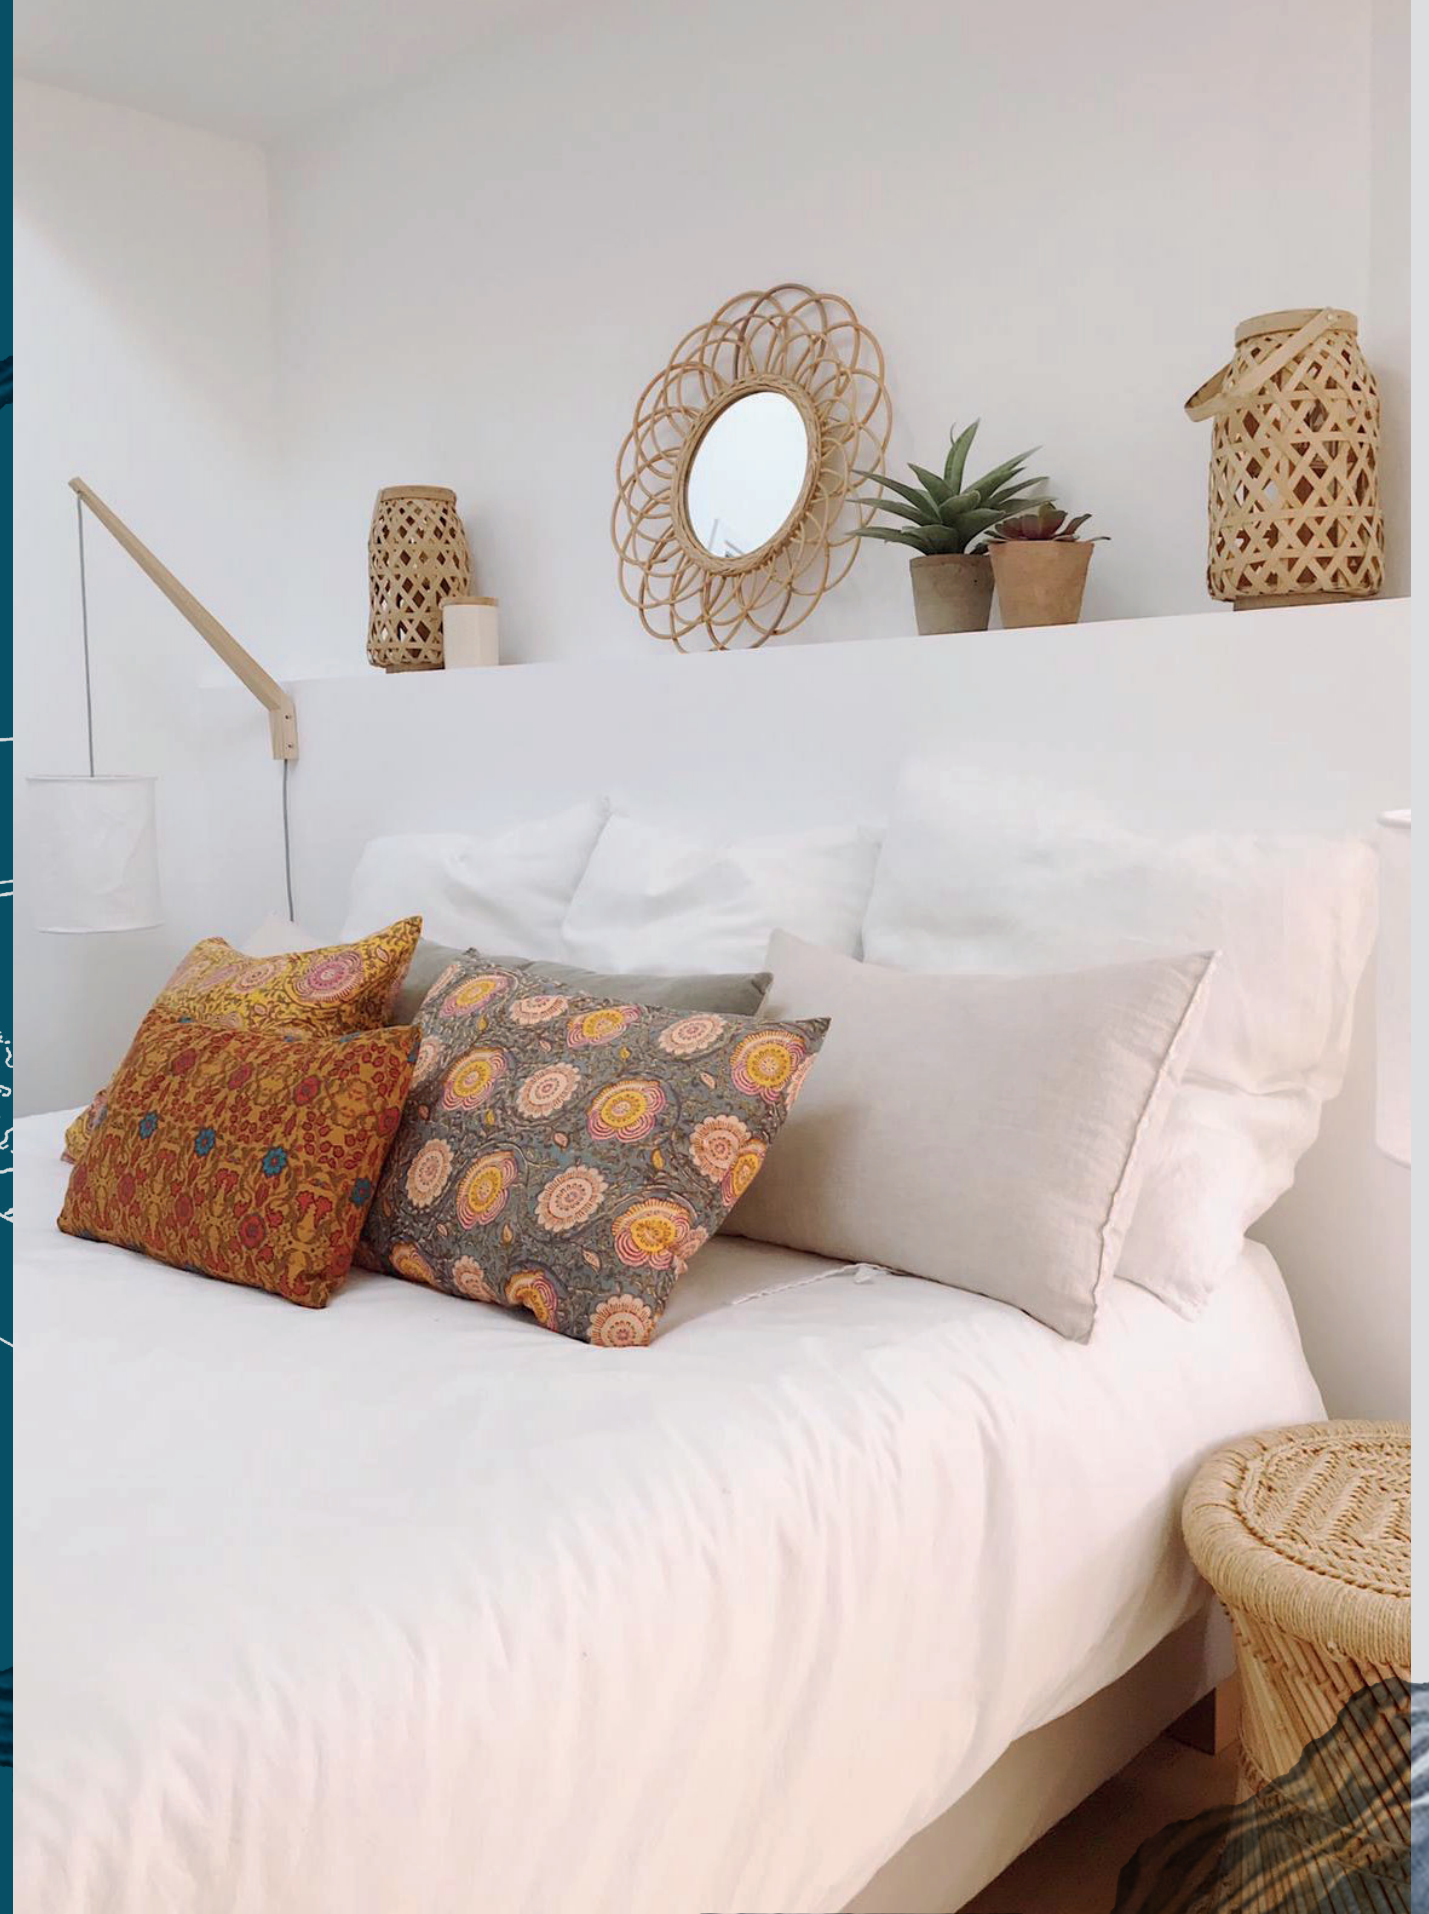


PROJET LOIC
RÉHABILITATION D'UNE MAISON
Cochet Architectes

INTENTION D'AMÉNAGEMENT

1^{ER} ÉTAGE


MAISON 01
Étage / 41 m²

MAISON 02
Étage / 47 m²

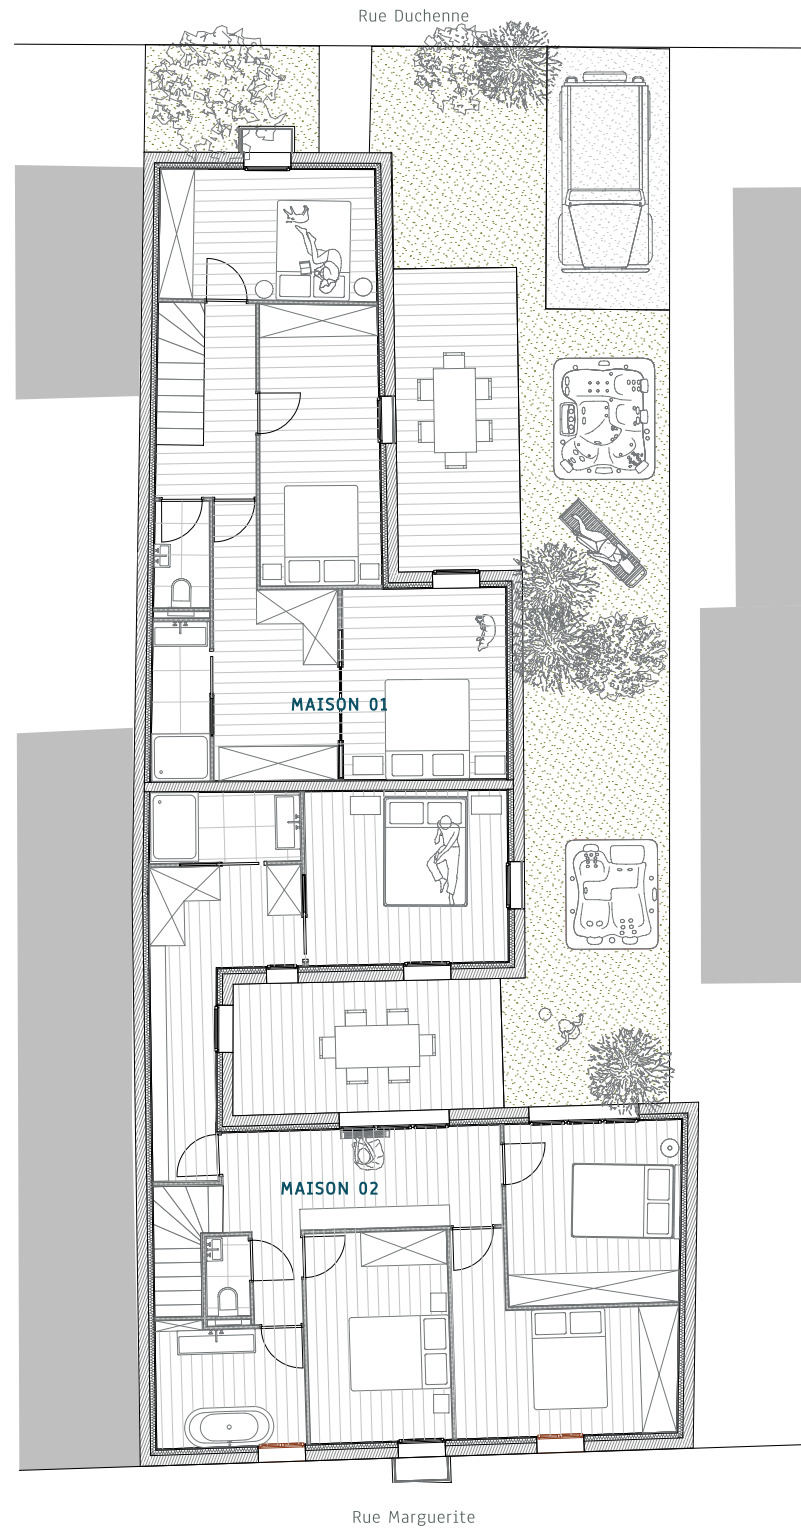

L
A
I
G
U
I
L
L
E

L
E
P
R
O
J
E
T

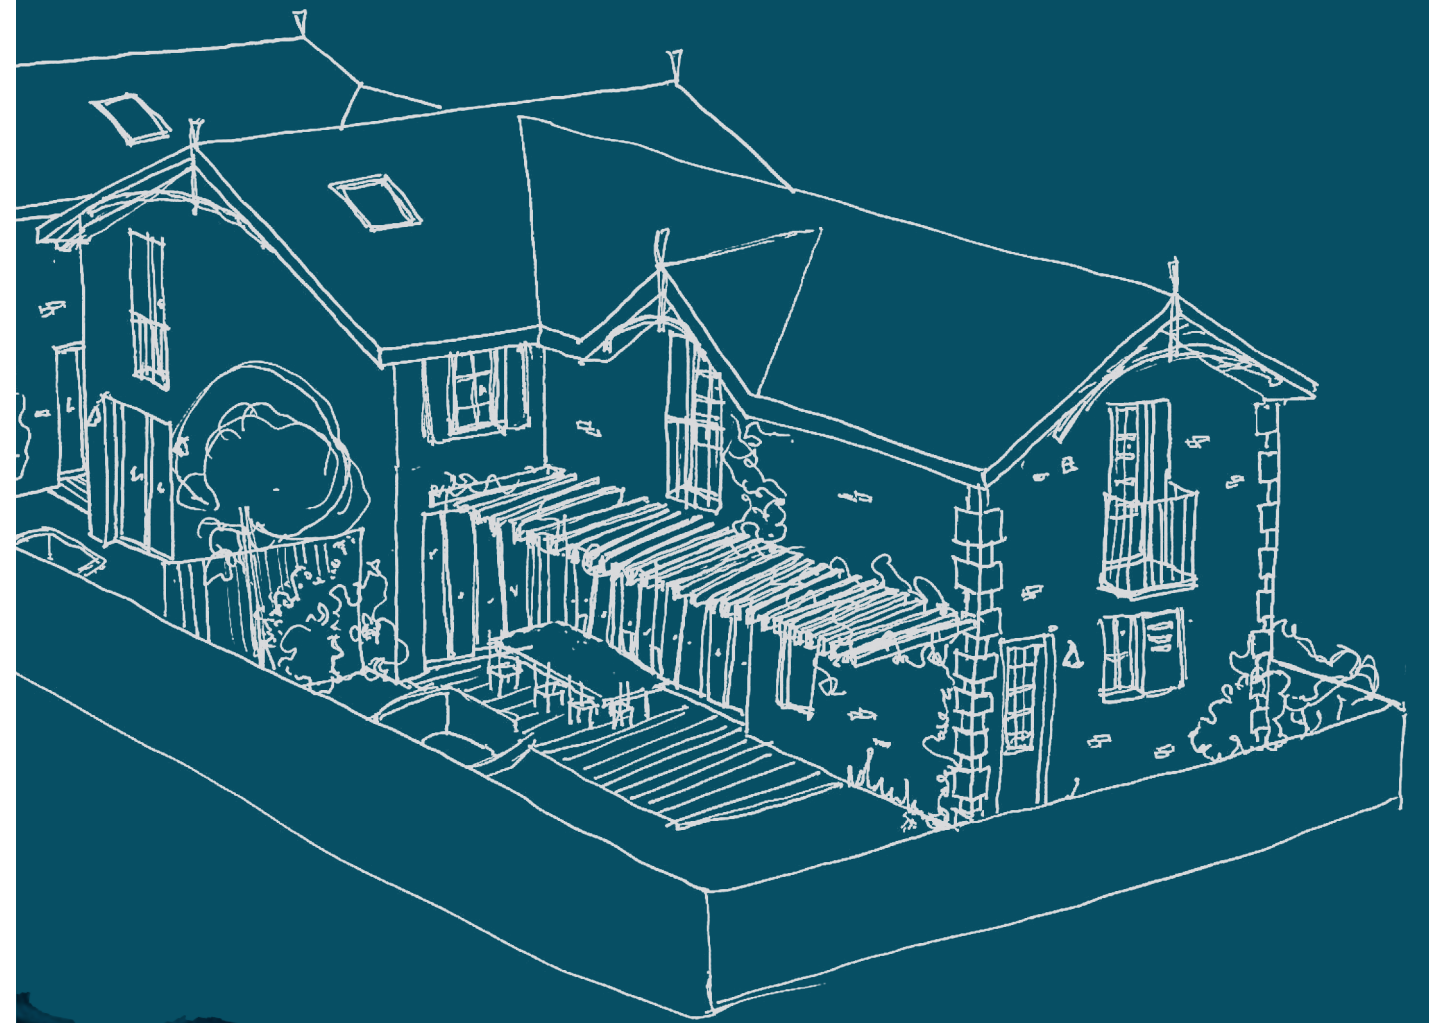


INTENTION D'AMÉNAGEMENT

REZ-DE-CHAUSSÉE

MAISON 01
Rez-de chaussée / 55 m²
Jardin / 51 m²
Stationnement / 12 m²

MAISON 02
Rez-de chaussée / 63 m²
Jardin / 39 m²
Stationnement / 19 m²

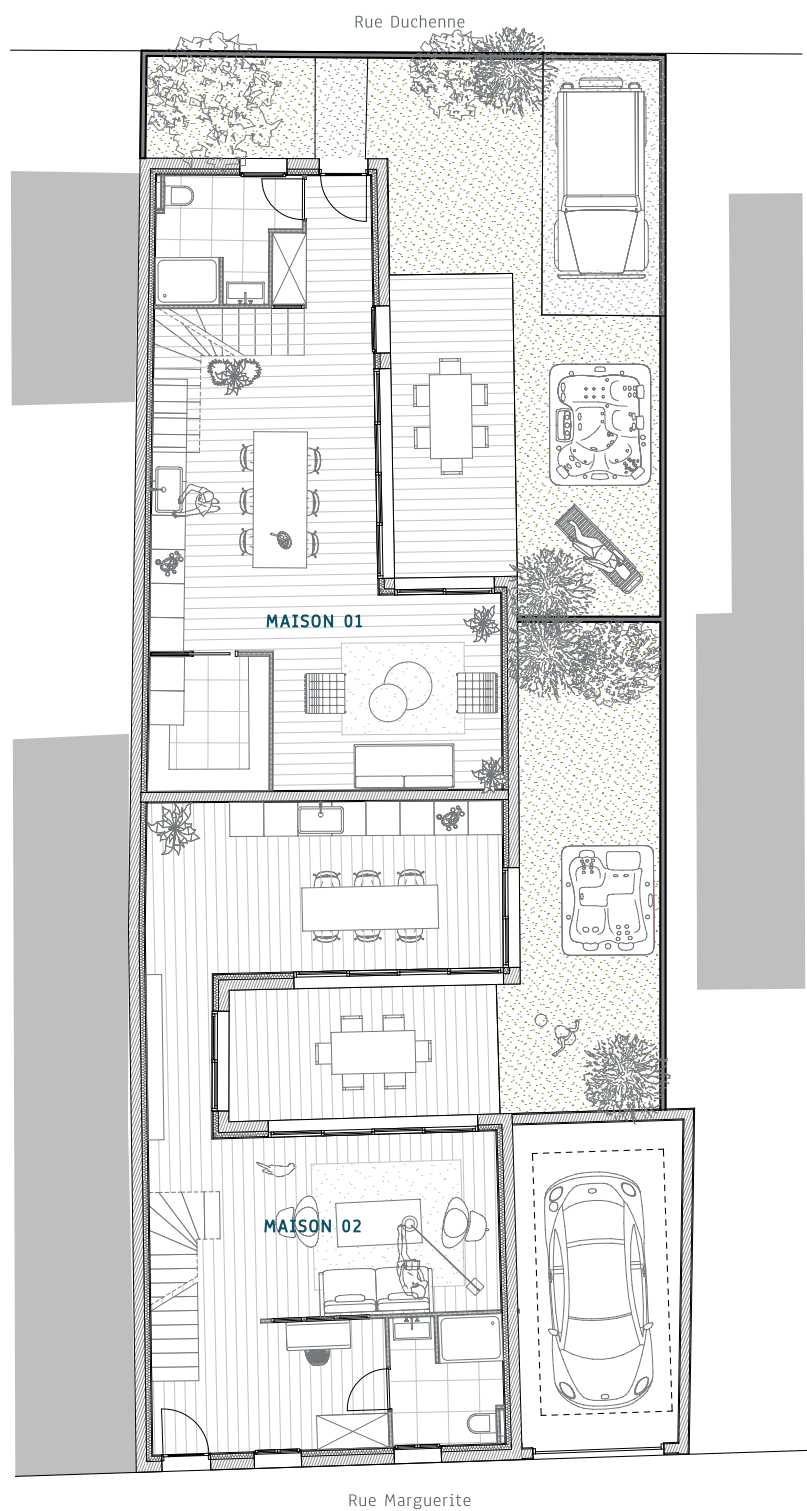

L
A
I
G
U
I
L
L
E



PROJET JES
SURÉLEVATION D'UNE ÉCHOPPE
Cochet Architectes

L
E
S
P
L
A
N
S